

DESANGLES ABREU

Galerías Puntacana 53 AB.
Puntacana Village
La Altagracia, República Dominicana
Tel: 809 959 0661
Cels: 809 350 1696 / 809 753 2262
E: desanglesabreuarquitectos@gmail.com

PROYECTO:

ARRECIFE 01

UBICACION:

PUNTACANA

PROPIETARIO:

AURELIA

FIRMA:

DISEÑO ARQ:

ARQ. MARIO E. DESANGLES
ARQ. JANET ABREU DESANGLES

COLABORACION: ARQ. LADDY Y. BERROA

DISEÑO ESTRUCTURAL:

DISEÑO SANITARIO:

DISEÑO ELECTRICO:

SELLOS:

DISCIPLINA:
PLANOS ARQUITECTONICOS


TIPOLOGIA:
PLANTA ARQUITECTONICA

Nº DE NIVEL:
SEGUNDO NIVEL

ESCALA:
1:100

Nº DE HOJA:
3

FECHA:
AGOSTO 2018

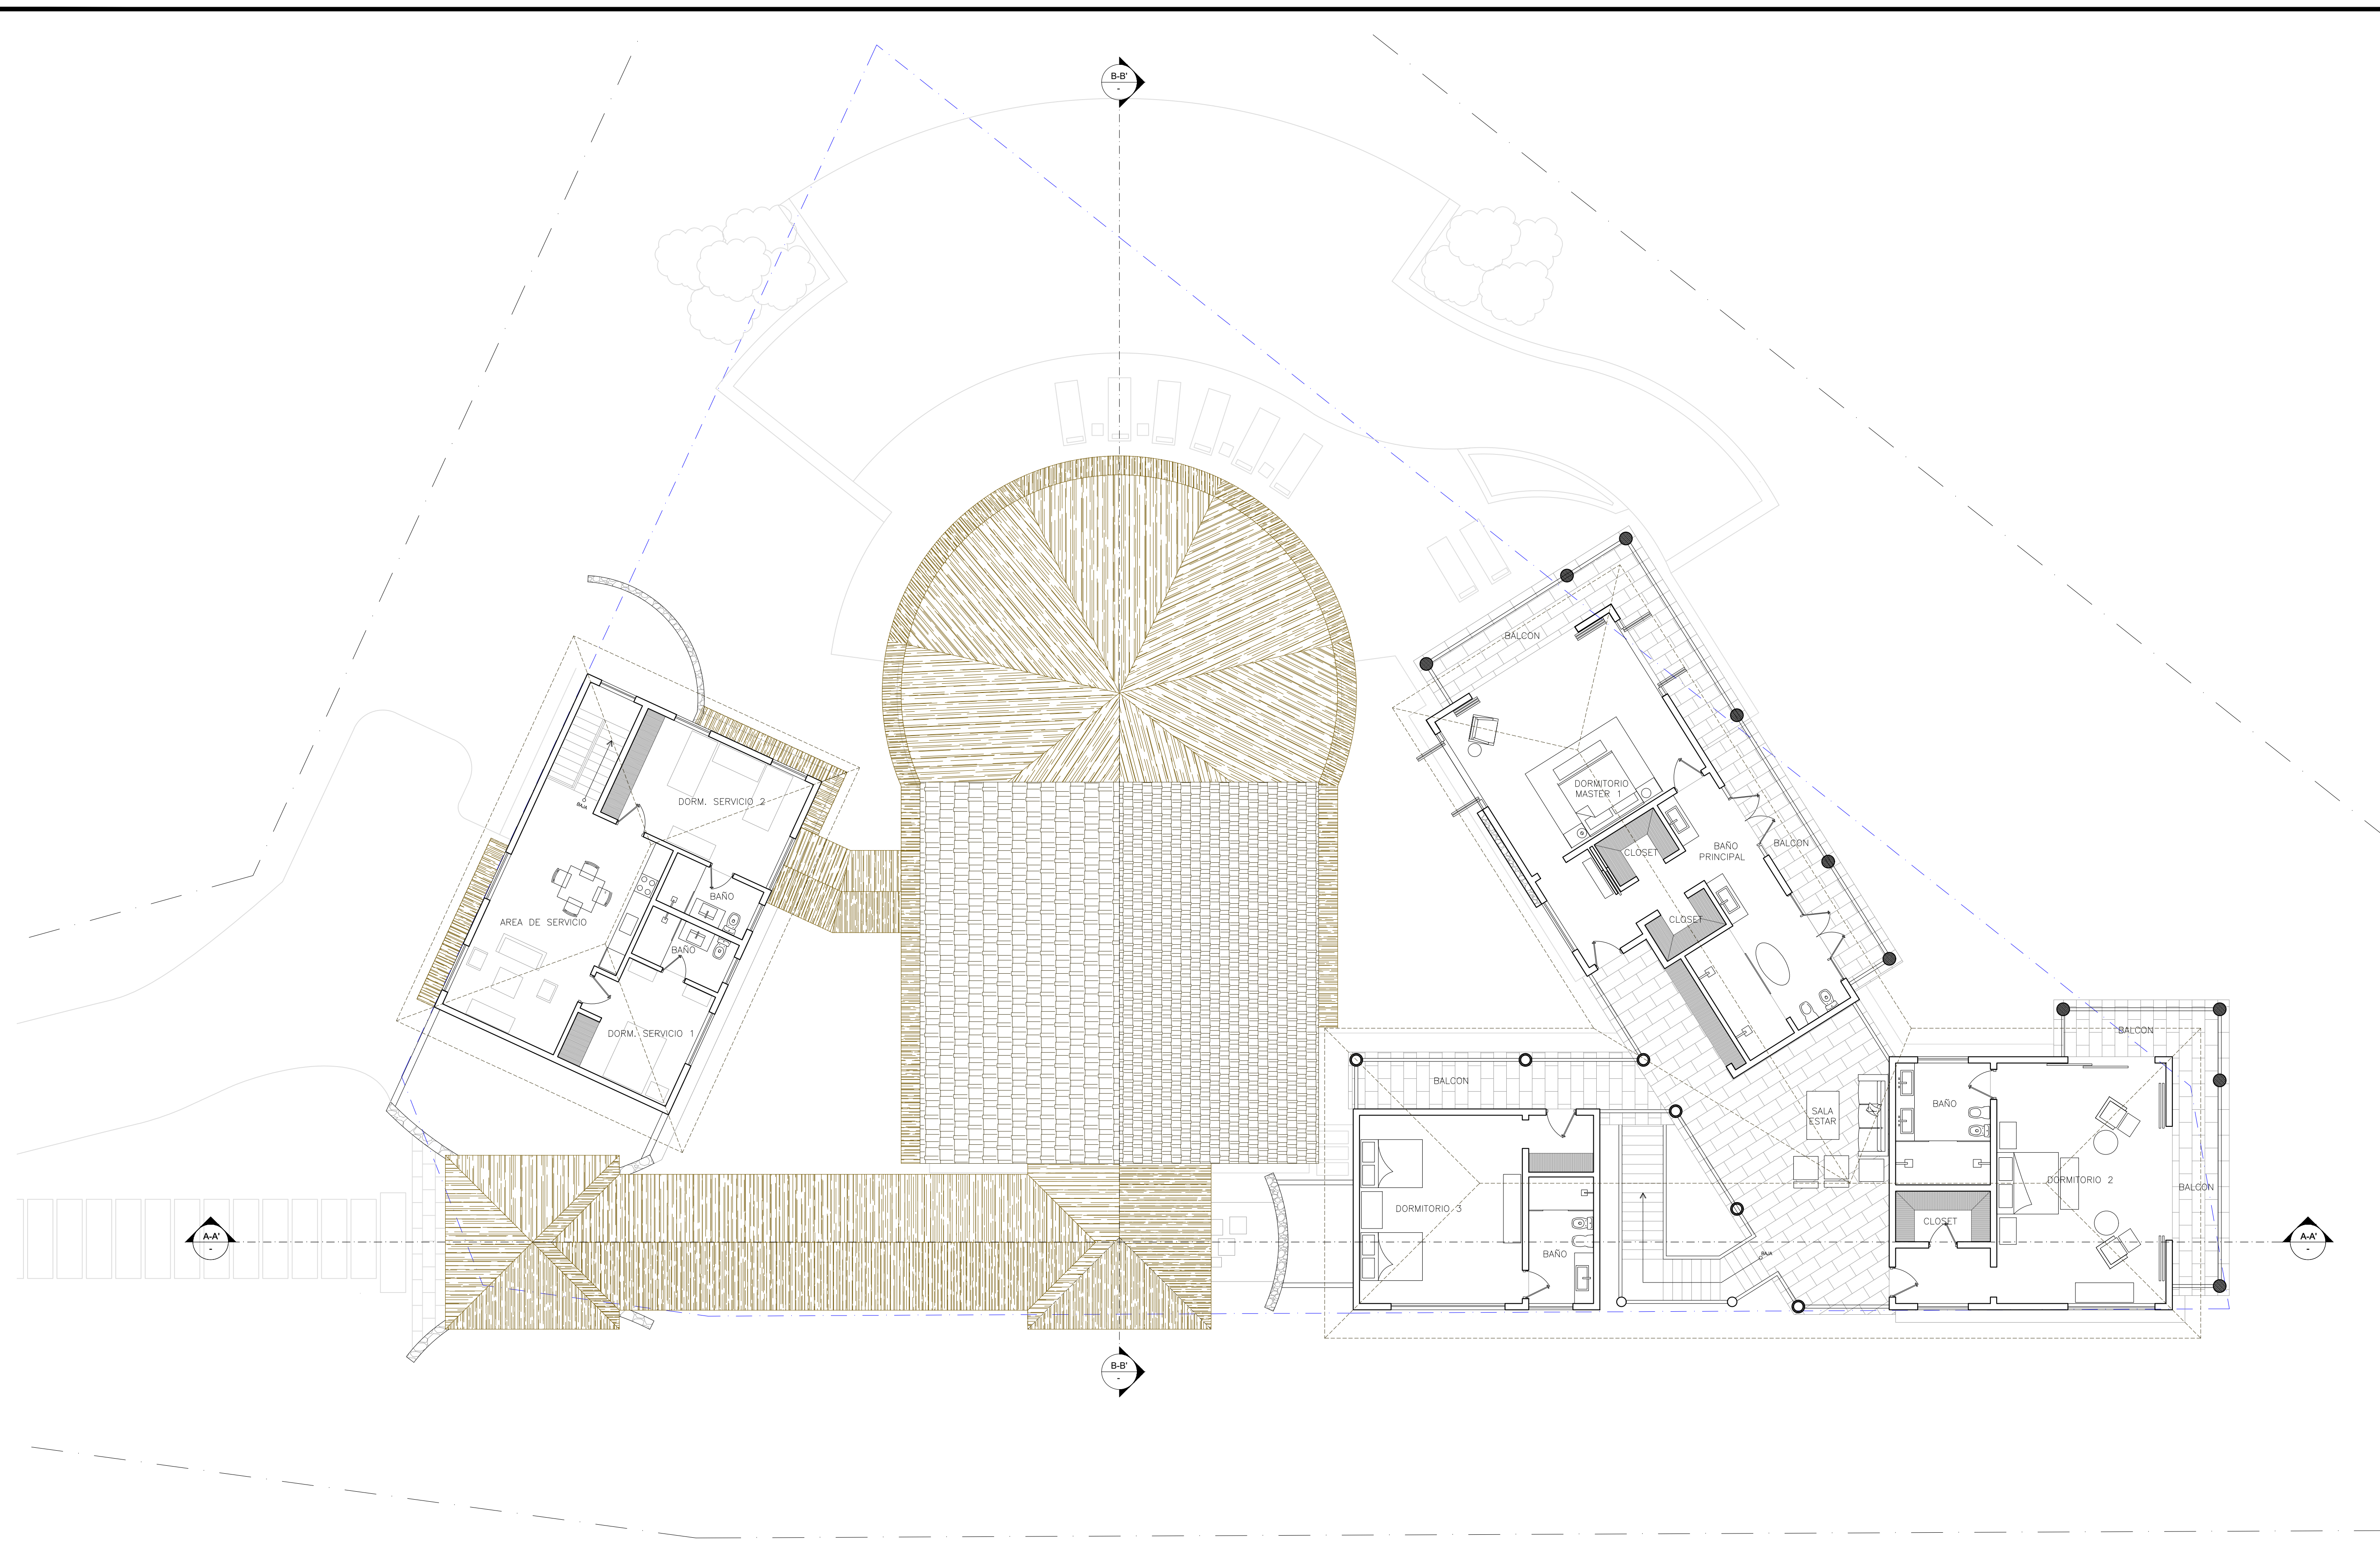

PLANTA ARQUITECTONICA 2DO NIVEL
ESC. 1:100