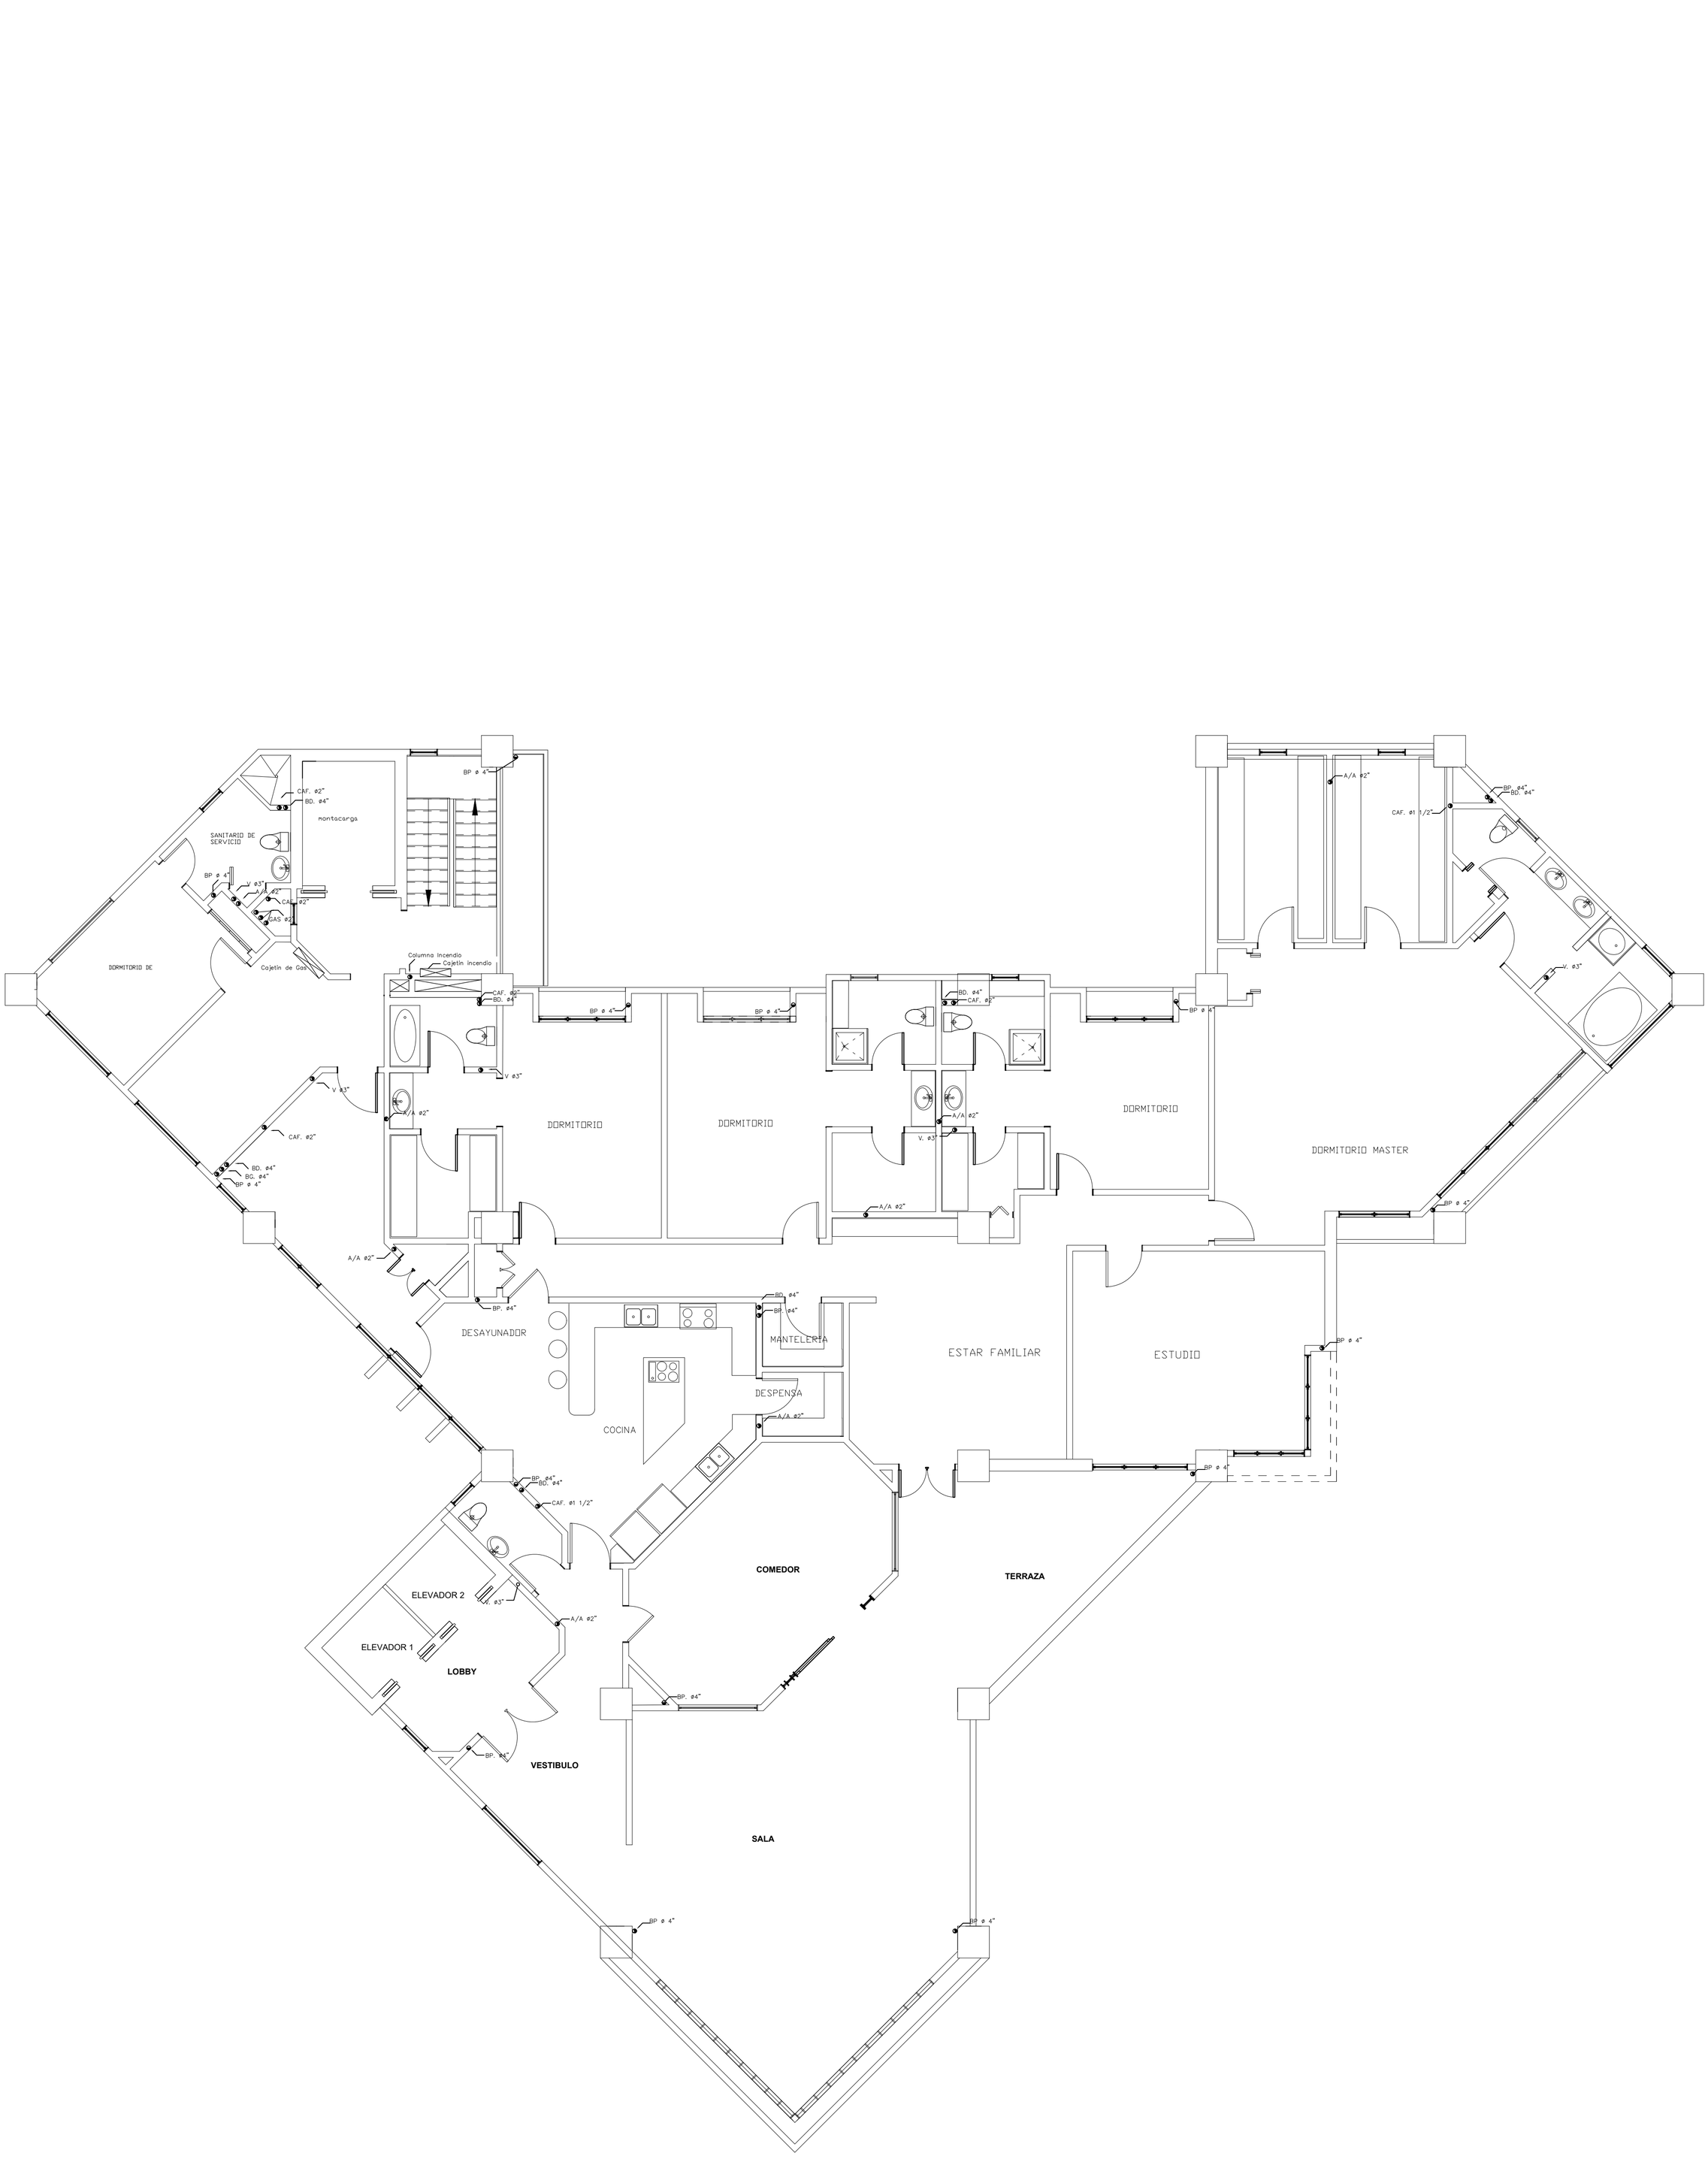
CAF. ø2"
BD. ø4"
montacarga
SANITARIO DE SERVICIO
BP ø 4"
V ø3"
A/A ø2"
CAF. ø2"
GAS ø2"
DORMITORIO DE
Cajetin de Gas
Columna Incendio
Cajetin incendio
CAF. ø2"
BD. ø4"
BP ø 4"
V ø3"
A/A ø2"
DORMITORIO
DORMITORIO
DORMITORIO
BD. ø4"
CAF. ø2"
A/A ø2"
V. ø3"
A/A ø2"
BD. ø4"
BG. ø4"
BP ø 4"
A/A ø2"
BP. ø4"
DESAYUNADOR
BD. ø4"
BP. ø4"
MANTELERIA
DESPENSA
A/A ø2"
COCINA
ESTAR FAMILIAR
ESTUDIO
A/A ø2"
BP. ø4"
BD. ø4"
CAF. ø1 1/2"
V. ø3"
DORMITORIO MASTER
BP ø 4"
BP ø 4"
BP ø 4"
BP ø 4"
BP. ø4"
BD. ø4"
CAF. ø1 1/2"
ELEVADOR 2
V. ø3"
A/A ø2"
ELEVADOR 1
LOBBY
BP. ø4"
VESTIBULO
COMEDOR
TERRAZA
BP. ø4"
SALA
BP ø 4"
BP ø 4"